

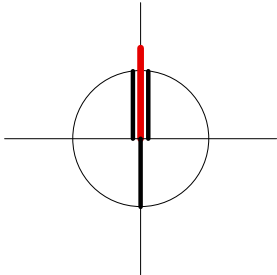


OBČINSKI PODROBNI PROSTORSKI  
NAČRT ZA STANOVANJSKO GRADNJO  
V NASELJU ŠEVNICA - EUP ŠEV 18  
IDEJNA ZASNOVA

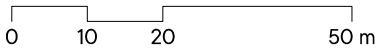

LEGENDA:

- MEJA CELOTNEGA OPPN
- P=0,6 ha POVRŠINA OPPN
- MEJA DELNEGA OPPN
- IZVZETO IZ OPPN (88 M2) - SPREMEMBA PNRP

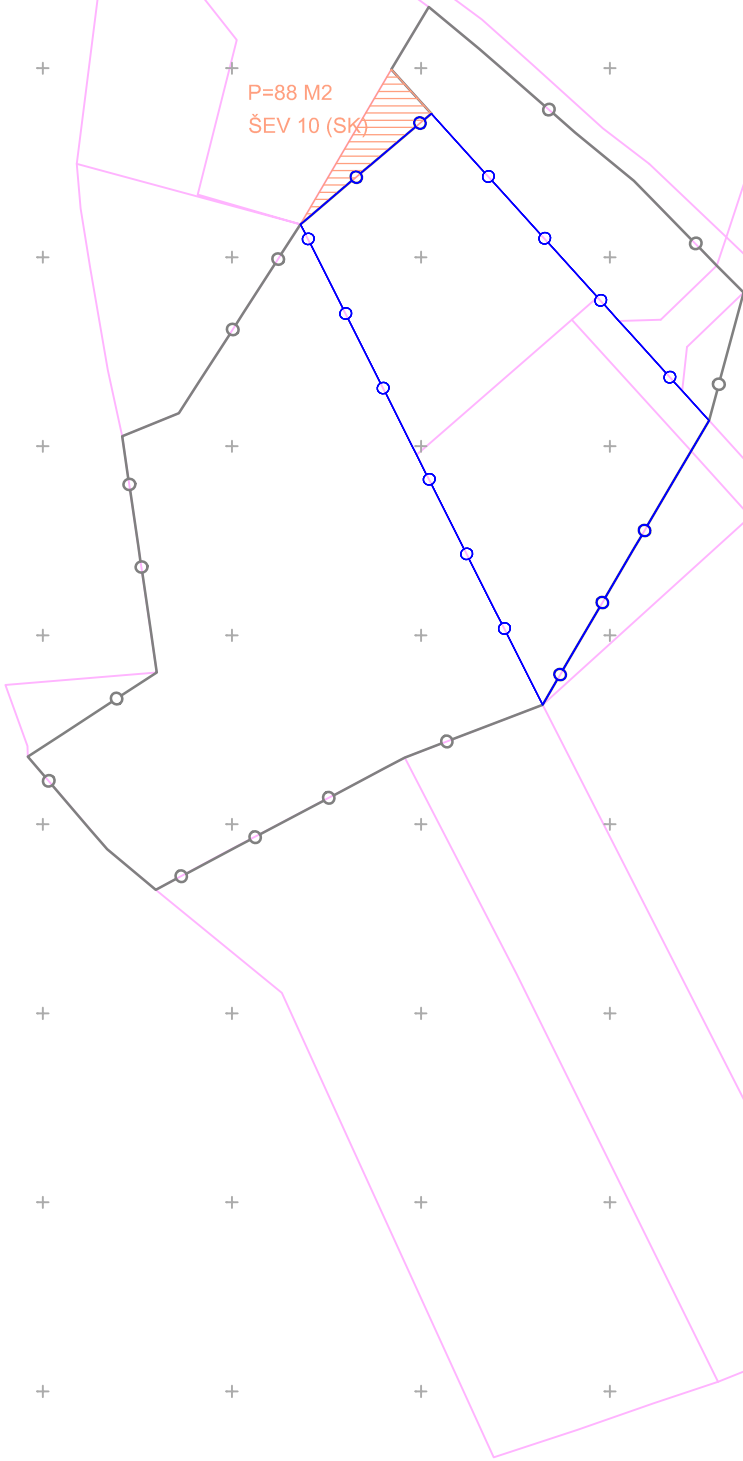

Projektant	<div>PROPLAN</div> <div>Urejanje prostora, arhitektura Ivanka Kraljič s.p. Kovinarska 9, 8270 Krško</div> <div>T: 05 99 28 156 M: 031 27 27 62 E: ivanka.kraljic@siol.net</div>				
Investitor	PRIVATNI INVESTITOR				
Prostorski akt	OBČINSKI PODROBNI PROSTORSKI NAČRT ZA STANOVANJSKO GRADNJO V NASELJU ŠEVNICA - EUP ŠEV 18				
Vrsta prost. akta	OPPN	Odgovorni vodja	IVANKA KRALJIČ univ.dipl.inž.arh.spec.urb. ZAPS 0916 A		
Faza	IDEJNA ZASNOVA	Poob. prost. načrtovalec	IVANKA KRALJIČ univ.dipl.inž.arh.spec.urb. ZAPS 0916 A		
Št. projekta	OPPN-01/23	Strokovni sodelavec	TADEJ BAJDA univ.dipl.inž.arh.		
		Datum	JUNIJ, 2023	Št./List	3

KATASTRSKI NAČRT  
Z MEJO OBMOČJA UREJANJA

1:1000